

RÉPUBLIQUE FRANÇAISE



Arrêté N°2025-30174

Direction territoriale de la Bièvre
service aménagement

portant réglementation de la circulation
sur la RD 41 du PR 17+0756 au PR 30+0818 (Meyssiez, Villeneuve-de-Marc et Arzay)
situés hors agglomération, RD 41F du PR 0+0000 au PR 0+0728 et du PR 1+476 au PR
5+285 (Villeneuve-de-Marc, Saint Jean de Bournay) situés hors agglomération, RD 53
du PR 15+0618 au PR 17+0552 et du PR 20+254 au PR 25+341 (Artas, Saint Agnin sur
Bion et Maubec) situés hors agglomération, RD 126 du PR 1+0210 au PR 5+0650 et du
PR 6+759 au PR 9+340 (Artas Saint-Jean-de-Bournay et Roche) situés hors
agglomération et RD 522 du PR 0+341 au PR 3+214 et du PR 5+496 au PR 12+164
(Saint Jean de Bournay, Meyrieu les Étangs, Saint Agnin sur Bion et Maubec) situés
hors agglomération

Le Président du Département de l'Isère

- Vu** la demande en date du 17/01/2025 de l'entreprise FIBREM pour le compte d'Isère fibre
- Vu** le Code de la route et notamment l'article R. 411-8
- Vu** le Code général des collectivités territoriales et notamment les articles L. 3221-4 et L. 3221-5
- Vu** le Code de la voirie routière
- Vu** la loi n° 82-213 du 2 mars 1982 relative aux droits et libertés des Communes, des Départements et des Régions, modifiée et complétée par la loi n° 82-623 du 22 juillet 1982, la loi n° 83-8 du 7 janvier 1983 et la loi n° 2004-809 du 13 août 2004 sur les libertés et responsabilités locales ;
- Vu** l'Instruction interministérielle sur la signalisation routière et notamment le livre 1, 4ème partie, signalisation de prescription
- VU** l'arrêté du 24 novembre 1967 modifié relatif à la signalisation des routes et autoroutes et l'instruction interministérielle modifiée portant sur le même objet
- Vu** l'arrêté n°2020-30069 du 20 mars 2020 portant règlement de voirie départemental
- Vu** l'arrêté du Président du Département n°2024-4841 du 09/08/2024 portant délégation de signature

Considérant que les travaux de tirage et de raccordement avec ouverture de chambres d'un réseau de Télécommunications (Fibre Optique) nécessitent de réglementer la circulation selon les dispositions indiquées dans les articles suivants, afin d'assurer la sécurité des usagers et des personnels travaillant sur le chantier réalisé par l'entreprise FIBREM pour le compte d'Isère fibre

Arrête :

Article 1

Les prescriptions suivantes s'appliquent :

- À compter du 20/01/2025 et jusqu'au 28/02/2025, sur la RD 41 du PR 17+0756 au PR 30+0818 (Meyssiez, Villeneuve-de-Marc et Arzay) situés hors agglomération, RD 41F du PR 0+0000 au PR 0+0728 et du PR 1+476 au PR 5+285 (Villeneuve-de-Marc, Saint Jean de Bournay) situés hors agglomération, RD 53 du PR 15+0618 au PR 17+0552 et du PR 20+254 au PR 25+341 (Artas, Saint Agnin sur Bion et Maubec) situés hors agglomération, RD 126 du PR 1+0210 au PR 5+0650 et du PR 6+759 au PR 9+340 (Artas Saint-Jean-de-Bournay et Roche) situés hors agglomération et RD 522 du PR 0+341 au PR 3+214 et du PR 5+496 au PR 12+164 (Saint Jean de Bournay, Meyrieu les Étangs, Saint Agnin sur Bion et Maubec) situés hors agglomération , **la circulation est alternée par K10 de 08h00 à 18h00**, dès lors que l'empiètement du chantier induit une largeur de chaussée inférieure à 6 mètres.

Le choix du type d'alternat doit être adapté en permanence à la configuration des lieux et au trafic et peut donc être réglé au choix, soit manuellement par piquets K10 (uniquement de jour), ou soit par panneaux B15 / C18 (cf fiches CF22, CF23 ou CF24 du volume 1 du manuel du chef de chantier).

De manière générale, tout alternat de circulation doit être mis en œuvre selon les principes définis dans le guide technique du SETRA volume 4 (édition 2000) relatif aux alternats et notamment :

**La vitesse est systématiquement limitée à 50 km/h dès lors qu'un alternat de circulation est en place. (cf art 126-A de l'IISR)
L'interdiction de dépasser est également instaurée (sur les sections sur lesquelles le dépassement est normalement autorisé)**

Dès que possible, l'empiètement du chantier doit être ramené à sa largeur minimum afin de rétablir la possibilité de croisement de 2 véhicules poids lourds par suppression de l'alternat. Notamment chaque soir, chaque fin de semaine et de manière générale, en période hors activité du chantier.

- À compter du 20/01/2025 et jusqu'au 28/02/2025 de 08h00 à 18h00, sur la RD 41 du PR 17+0756 au PR 30+0818 (Meyssiez, Villeneuve-de-Marc et Arzay) situés hors agglomération, RD 41F du PR 0+0000 au PR 0+0728 et du PR 1+476 au PR 5+285 (Villeneuve-de-Marc, Saint Jean de Bournay) situés hors agglomération, RD 53 du PR 15+0618 au PR 17+0552 et du PR 20+254 au PR 25+341 (Artas, Saint Agnin sur Bion et Maubec) situés hors agglomération, RD 126 du PR 1+0210 au PR 5+0650 et du PR 6+759 au PR 9+340 (Artas Saint-Jean-de-Bournay et Roche) situés hors agglomération et RD 522 du PR 0+341 au PR 3+214 et du PR 5+496 au PR 12+164 (Saint Jean de Bournay, Meyrieu les Étangs, Saint Agnin sur Bion et Maubec) situés hors agglomération , l'empiètement sur la chaussée au droit de la zone concernée occasionne un rétrécissement de la voie de circulation et la mise en place d'une limitation de vitesse.

Cependant, cet empiètement ne nécessite pas la mise en place d'un alternat de circulation.

Le dépassement est interdit dans les deux sens de circulation avec une limitation de vitesse à 70K/h.

Article 2

Le choix du (des) mode(s) d'exploitation du chantier est, normalement, préalablement déterminé par le Maître d'Oeuvre des travaux. Le(s) mode(s) d'exploitation du chantier est (sont) proposé(s) par l'entreprise chargée de réaliser les travaux à l'autorité détentrice du pouvoir de police de la circulation. Ils doivent être conformes au volume 6 du guide technique

du SETRA relatif au choix d'un mode d'exploitation (édition 2002).

La signalisation réglementaire sera conforme aux dispositions de l'Instruction Interministérielle sur la signalisation routière.

Elle est à la charge financière et sous la responsabilité du Maître d'Ouvrage pendant toute la durée du chantier.

Elle est fournie, mise en place, remplacée et déposée, surveillée et maintenue par l'entreprise désignée par le Maître d'Ouvrage ou ses services.

Elle est sous contrôle de l'autorité détentrice du pouvoir de police de la circulation représentée par la direction territorialement compétente.

Le chantier peut être « fixe » ou « mobile » selon son mode de réalisation conformément aux articles 130.B.1 et 131 de la 8ème partie de l'Instruction Interministérielle sur la Signalisation Routière.

Le responsable de cette signalisation, Monsieur Yazid Mohamed est joignable au : 06.61.38.32.02

Article 3

Le présent arrêté sera publié au recueil des actes administratifs du Département de l'Isère.

Les dispositions du présent arrêté prendront effet à compter de la date de publication précitée et de celle de la mise en place effective de la signalisation prévue à l'article précédent.

Article 4

La Directrice générale des services du département de l'Isère,
Le Commandant du groupement de Gendarmerie de l'Isère,
Le demandeur,

Sont chargés, chacun en ce qui le concerne, de l'application du présent arrêté dont copie sera transmise aux services destinataires suivants :

Les communes impactées par la restriction Meyssiez, Villeneuve-de-Marc, Porte-des-Bonnevaux, Artas, Charantonnay et Saint-Jean-de-Bournay

Fait à Beaurepaire,

Pour le Président et par délégation,

Conformément à l'article R 102 du Code des Tribunaux Administratifs, le présent arrêté pourra faire l'objet d'un recours contentieux devant le tribunal administratif compétent, dans un délai de deux mois à compter de sa date de notification ou de publication.


Conformément aux dispositions de la loi 78-17 du 06/01/1978 relative à l'informatique, aux fichiers et aux libertés, le bénéficiaire est informé qu'il dispose d'un droit d'accès et de rectification qu'il peut exercer, pour les informations le concernant, auprès de la collectivité signataire du présent document.

Chantiers fixes

CF22


Alternat avec sens prioritaire

Circulation alternée
Route à 2 voies

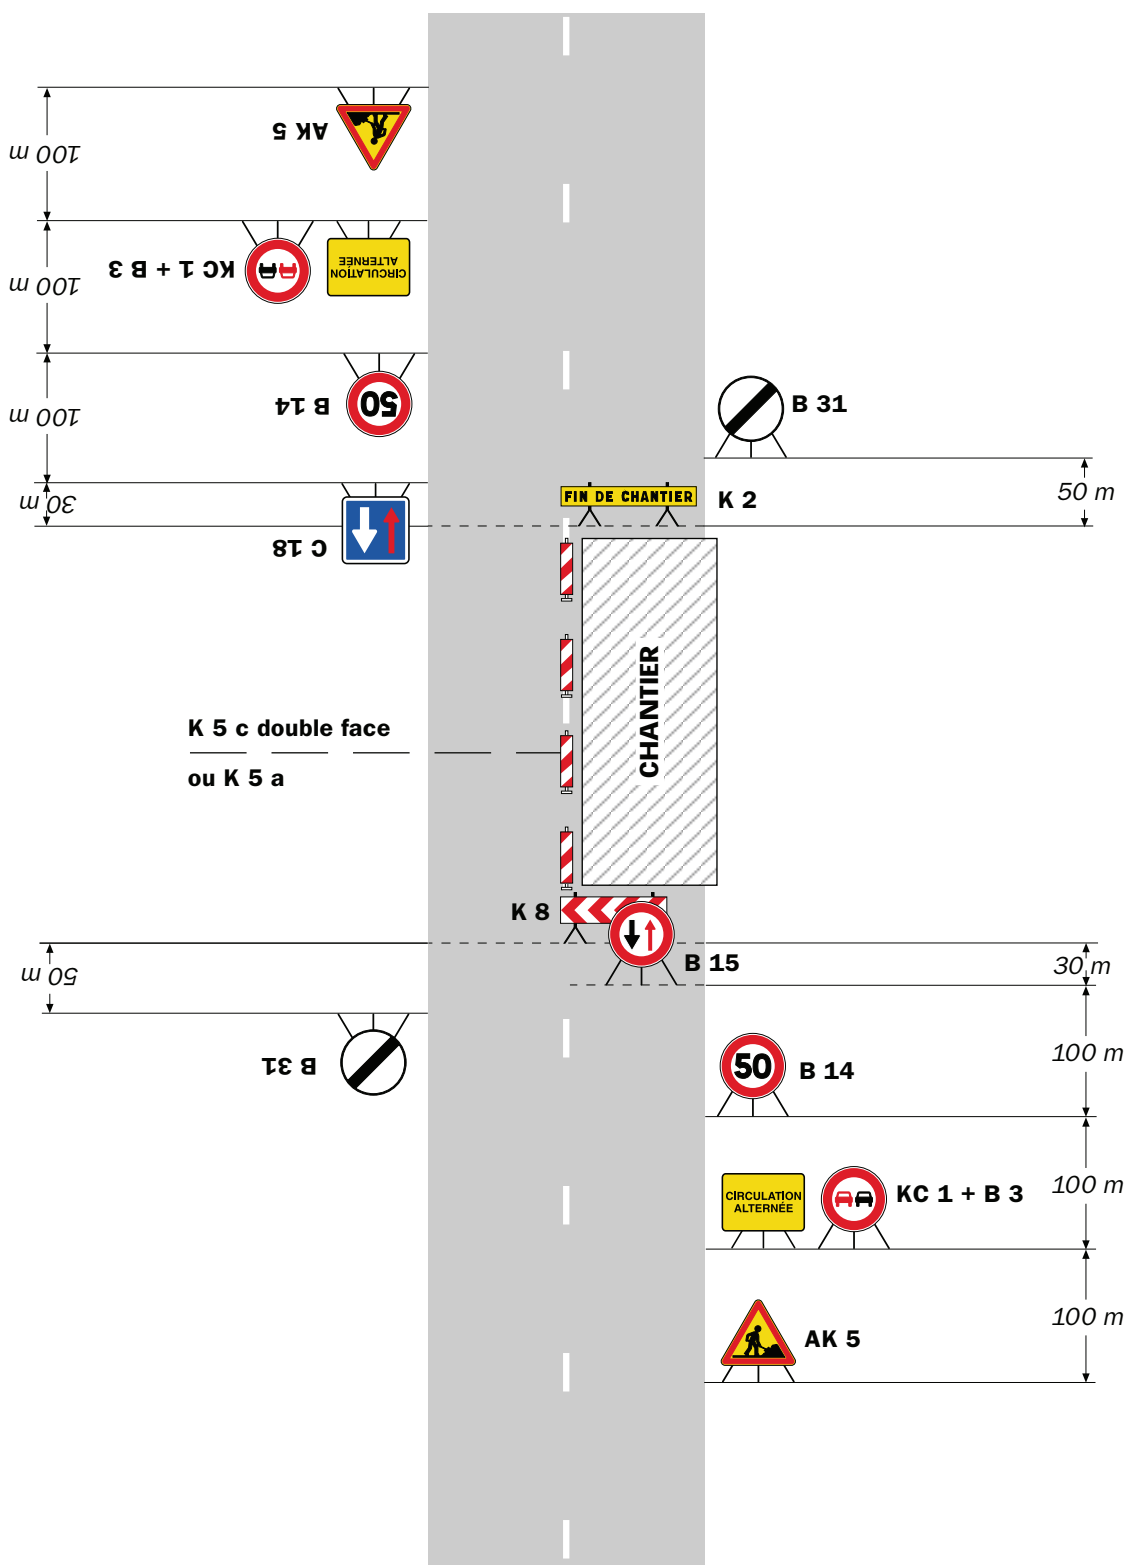

Remarque(s) :

- Dispositif à n'utiliser qu'en cas de bonne visibilité réciproque et faible trafic.
- Cf. Signalisation temporaire - Les alternats.

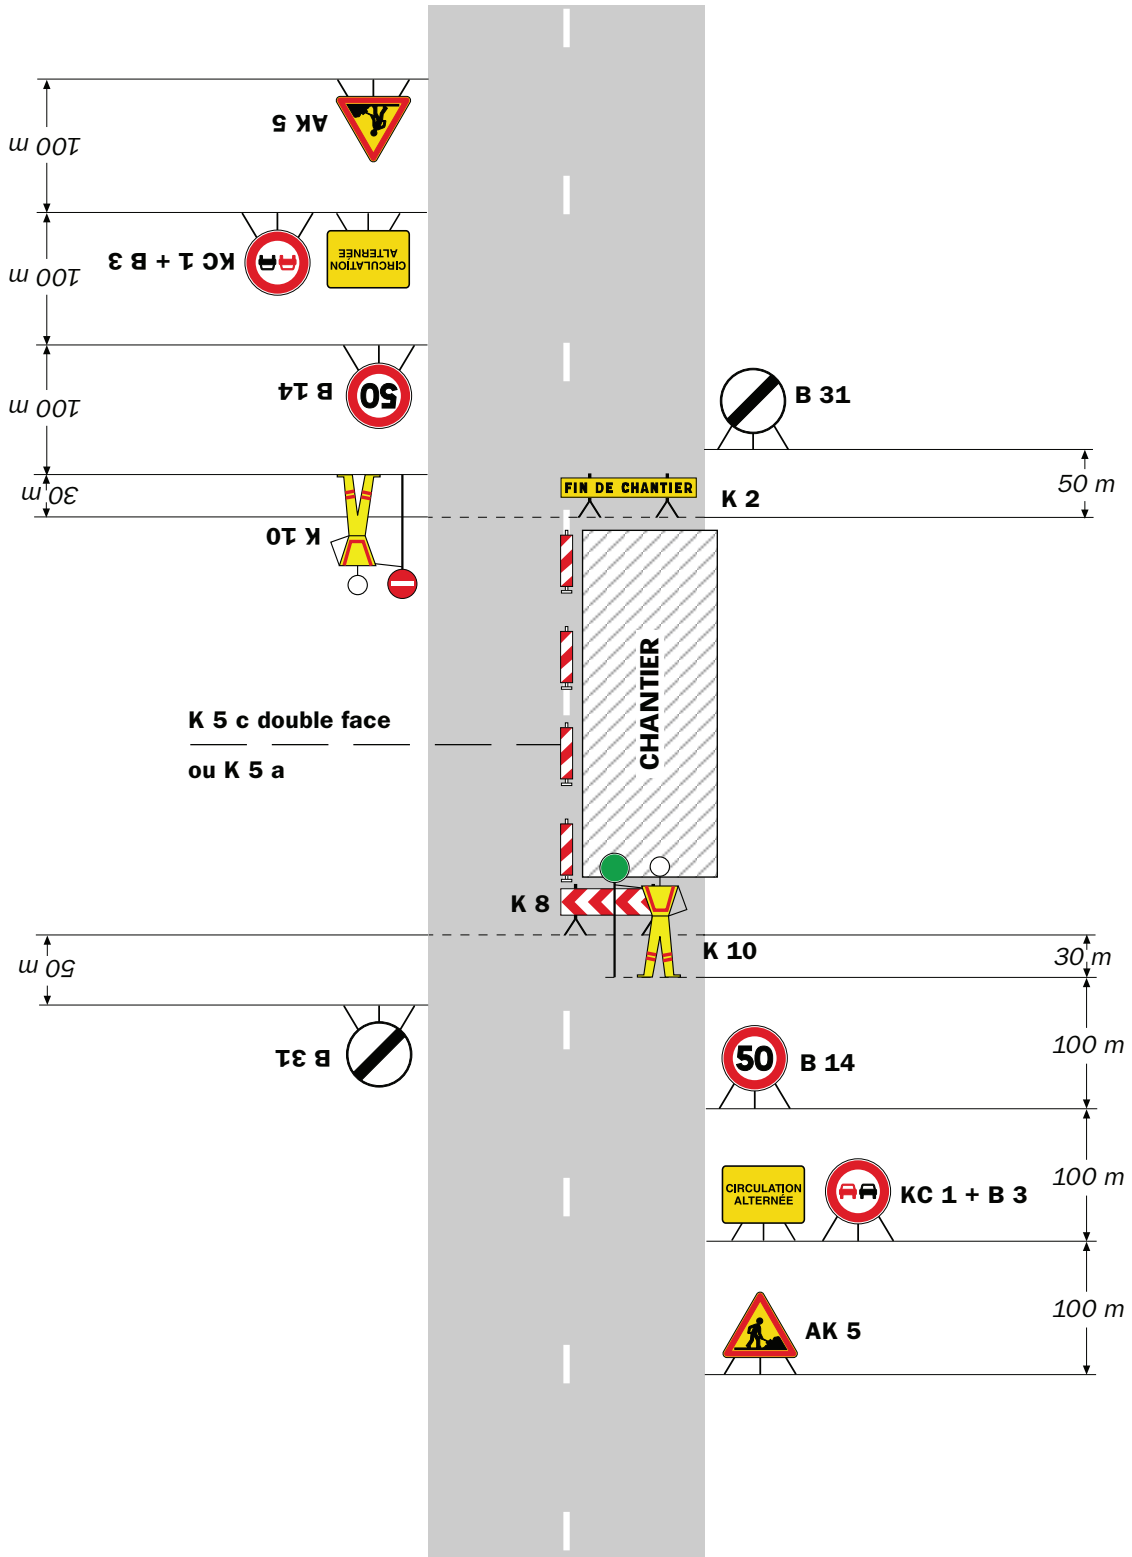

Remarque(s) :

- Dispositif applicable uniquement de jour et sous certaines conditions : Cf. Signalisation temporaire - Les alternats.


- Un panneau B 14 de limitation de vitesse à 70 km/h peut éventuellement être intercalé entre les panneaux AK 5 et KC 1.

Chantiers fixes

CF24

Alternat par signaux tricolores

Circulation alternée
Route à 2 voies

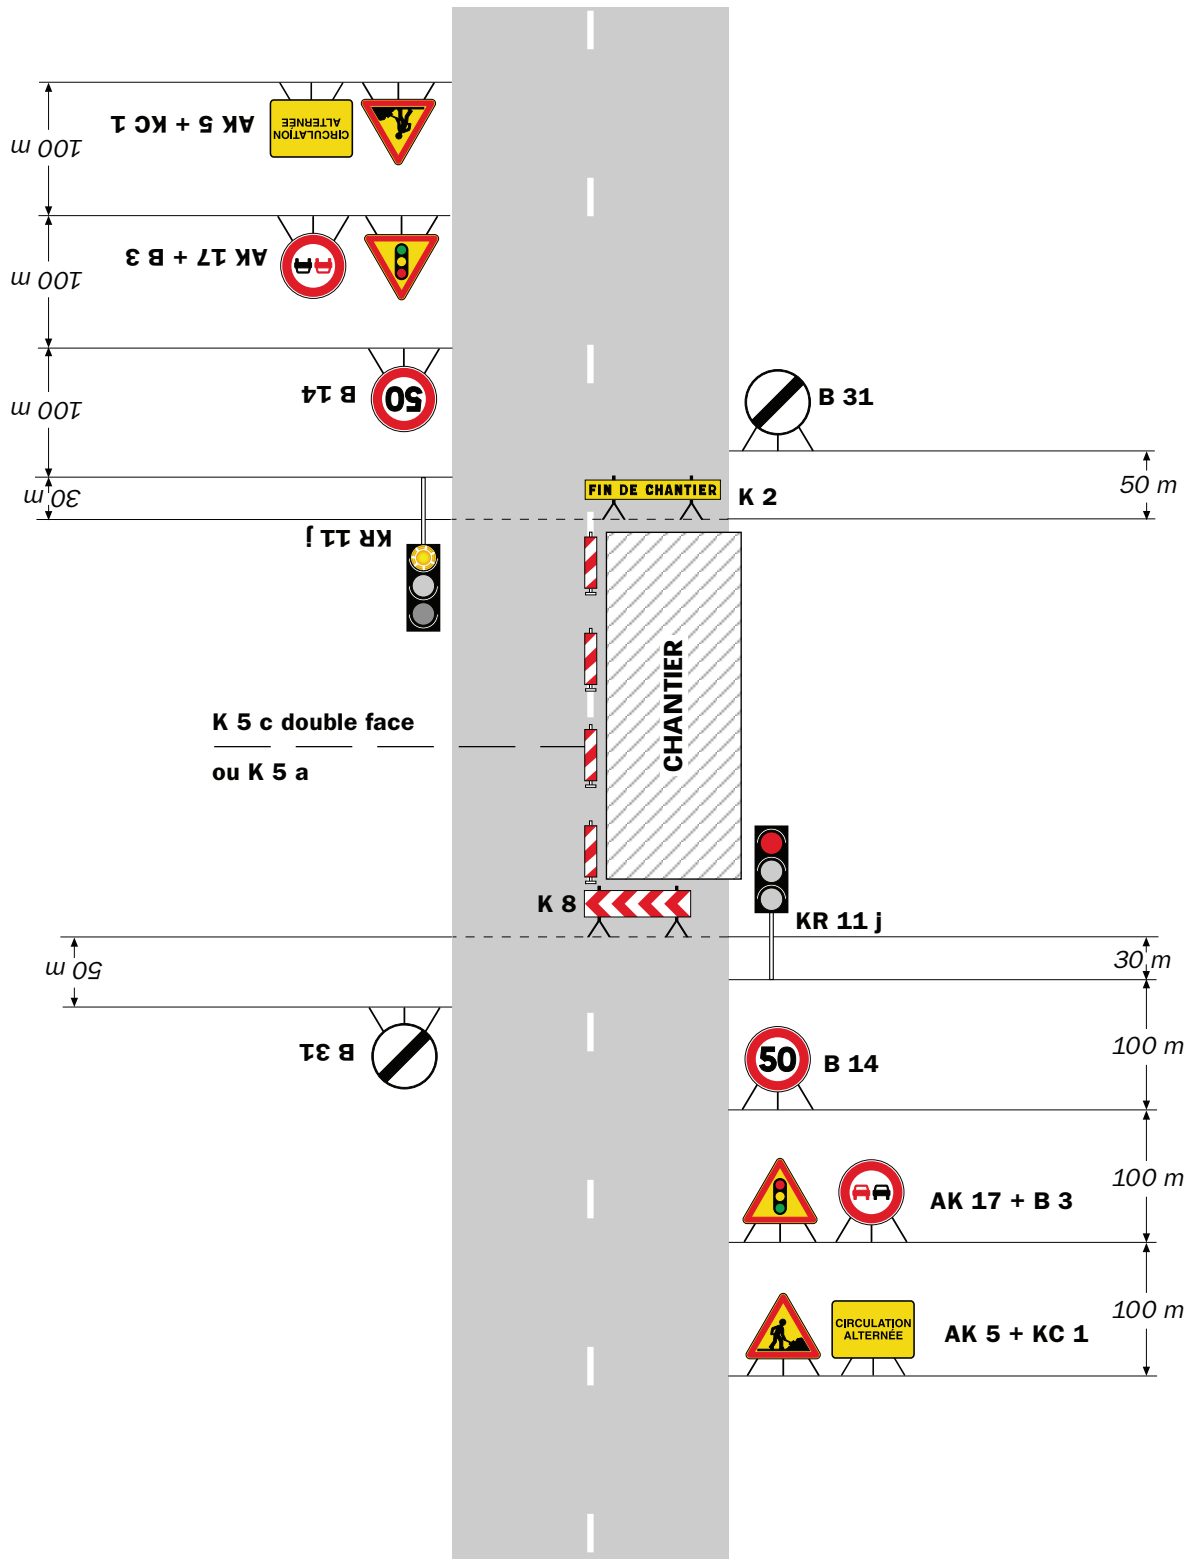


Remarque(s) :

- Schéma à appliquer notamment lorsque l'alternat doit être maintenu de nuit, en absence de visibilité réciproque.
- Pour le réglage des signaux tricolores : Cf. Signalisation temporaire - Les alternats.


- Un panneau B 14 de limitation de vitesse à 70 km/h peut éventuellement être intercalé entre les panneaux AK 5 et AK 17.

Circulation alternée Au droit du carrefour

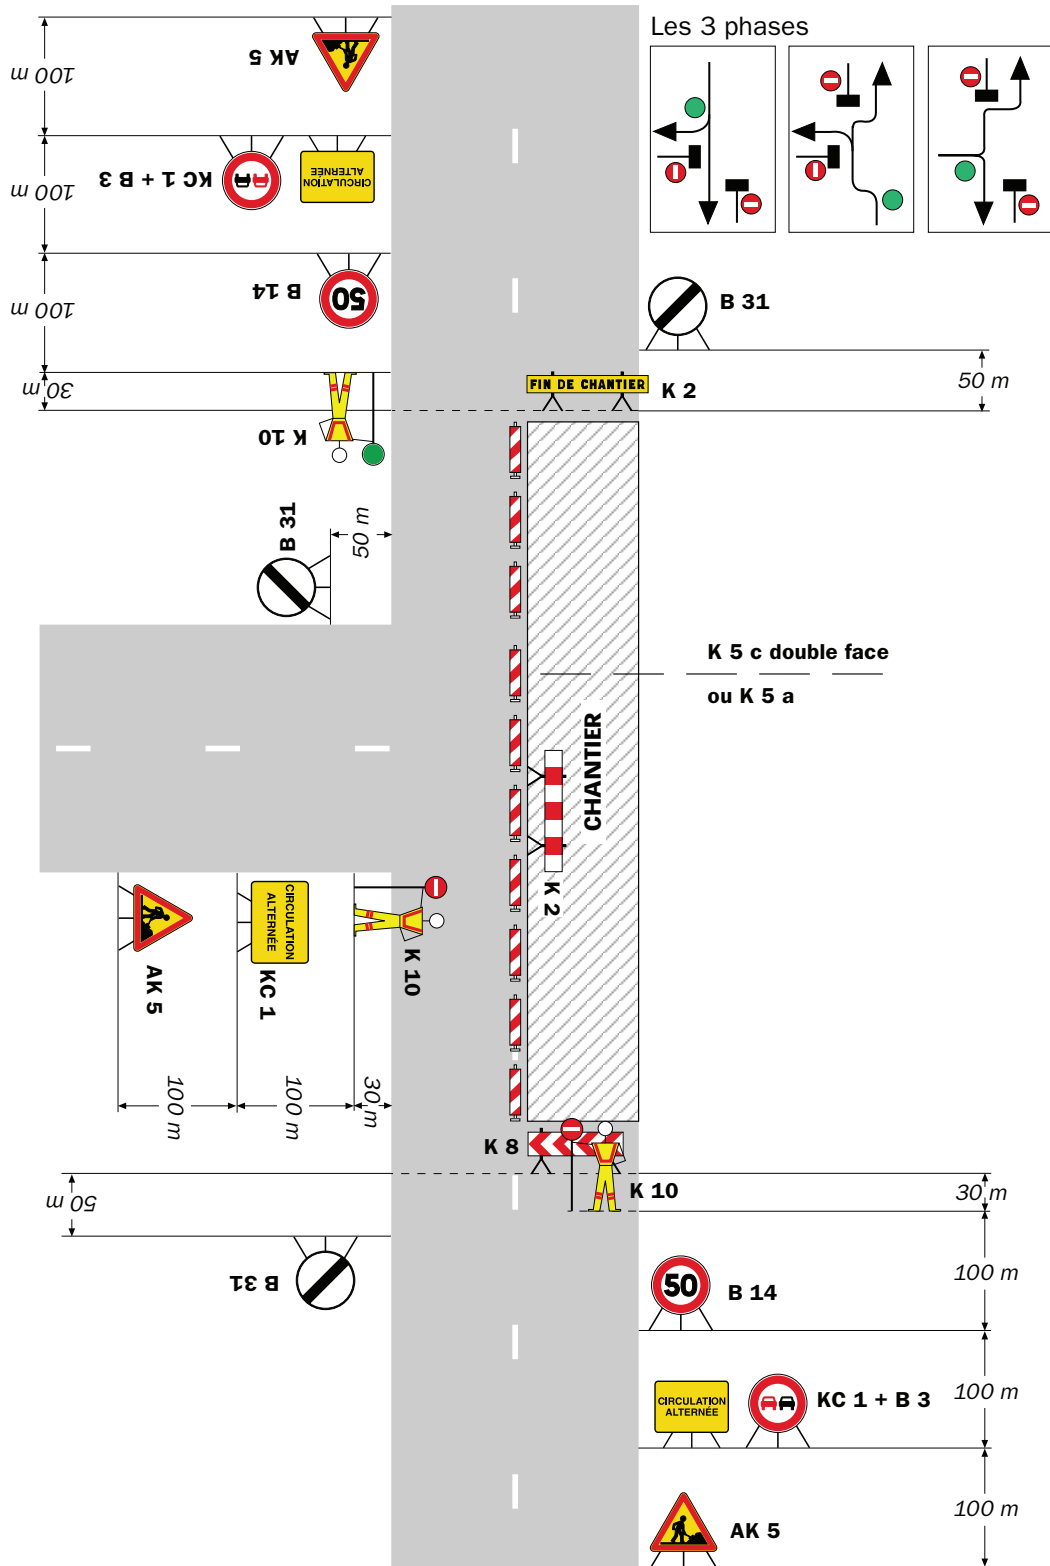

Remarque(s) :

Sur accotement

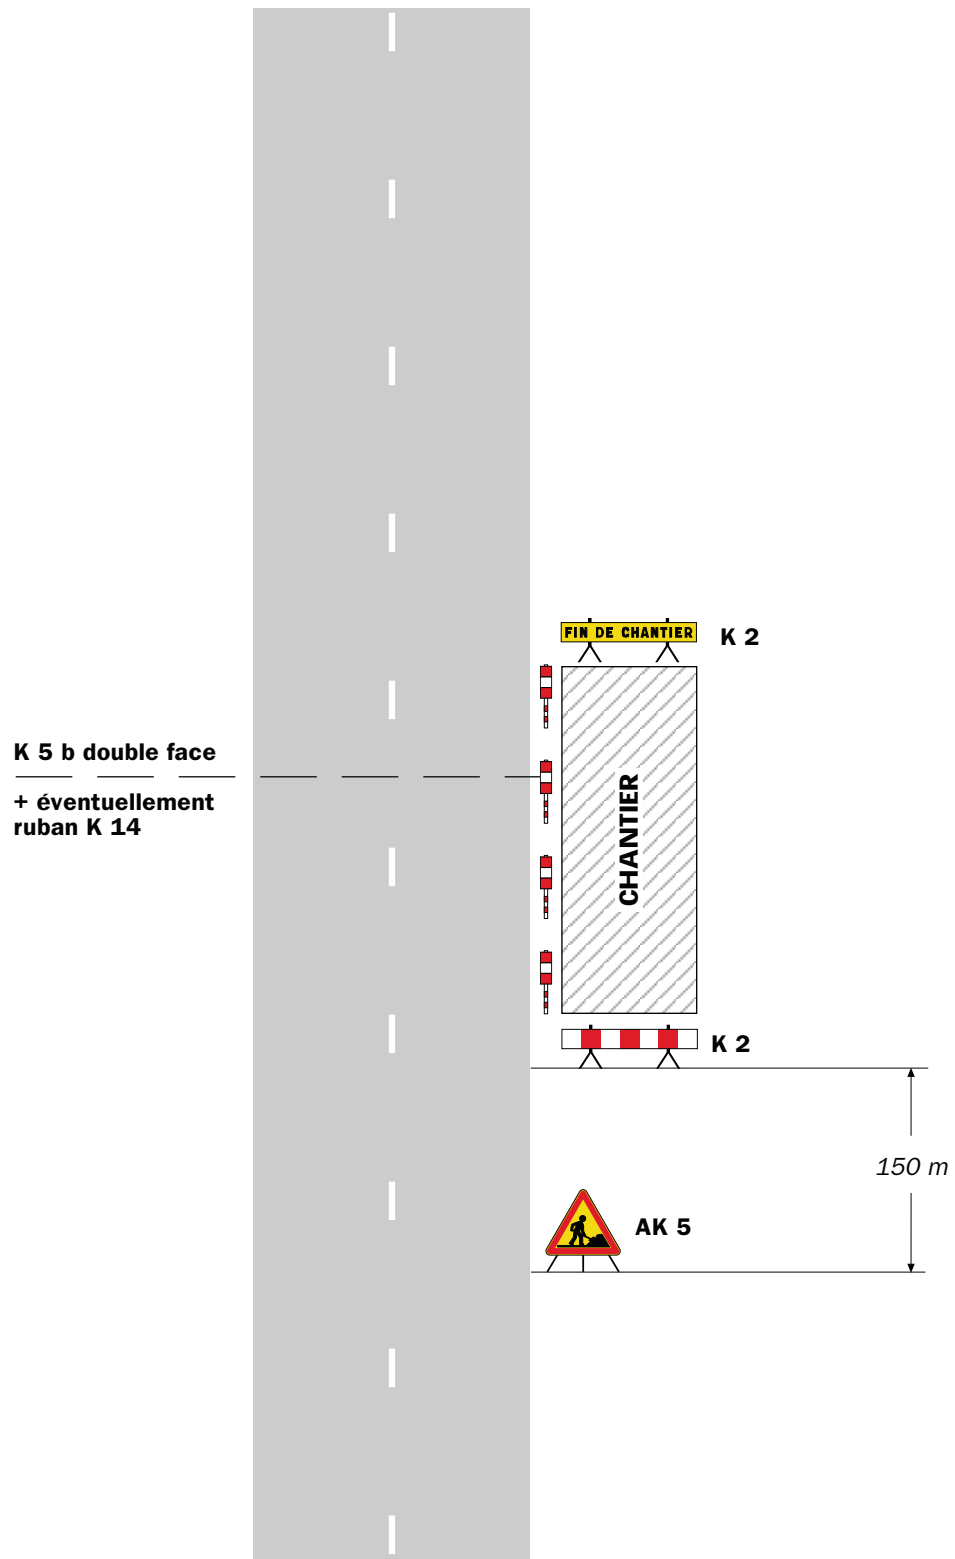

Remarque(s) :

- Si la largeur de l'accotement est insuffisante employer des K 5 b en lieu et place des K 2.
- Le panneau AK 5 doit être enlevé en période d'inactivité du chantier.


- Le dispositif est identique quel que soit le nombre de voies.

Chantiers fixes

CF12


Léger empiétement

Circulation à double sens
Route à 2 voies

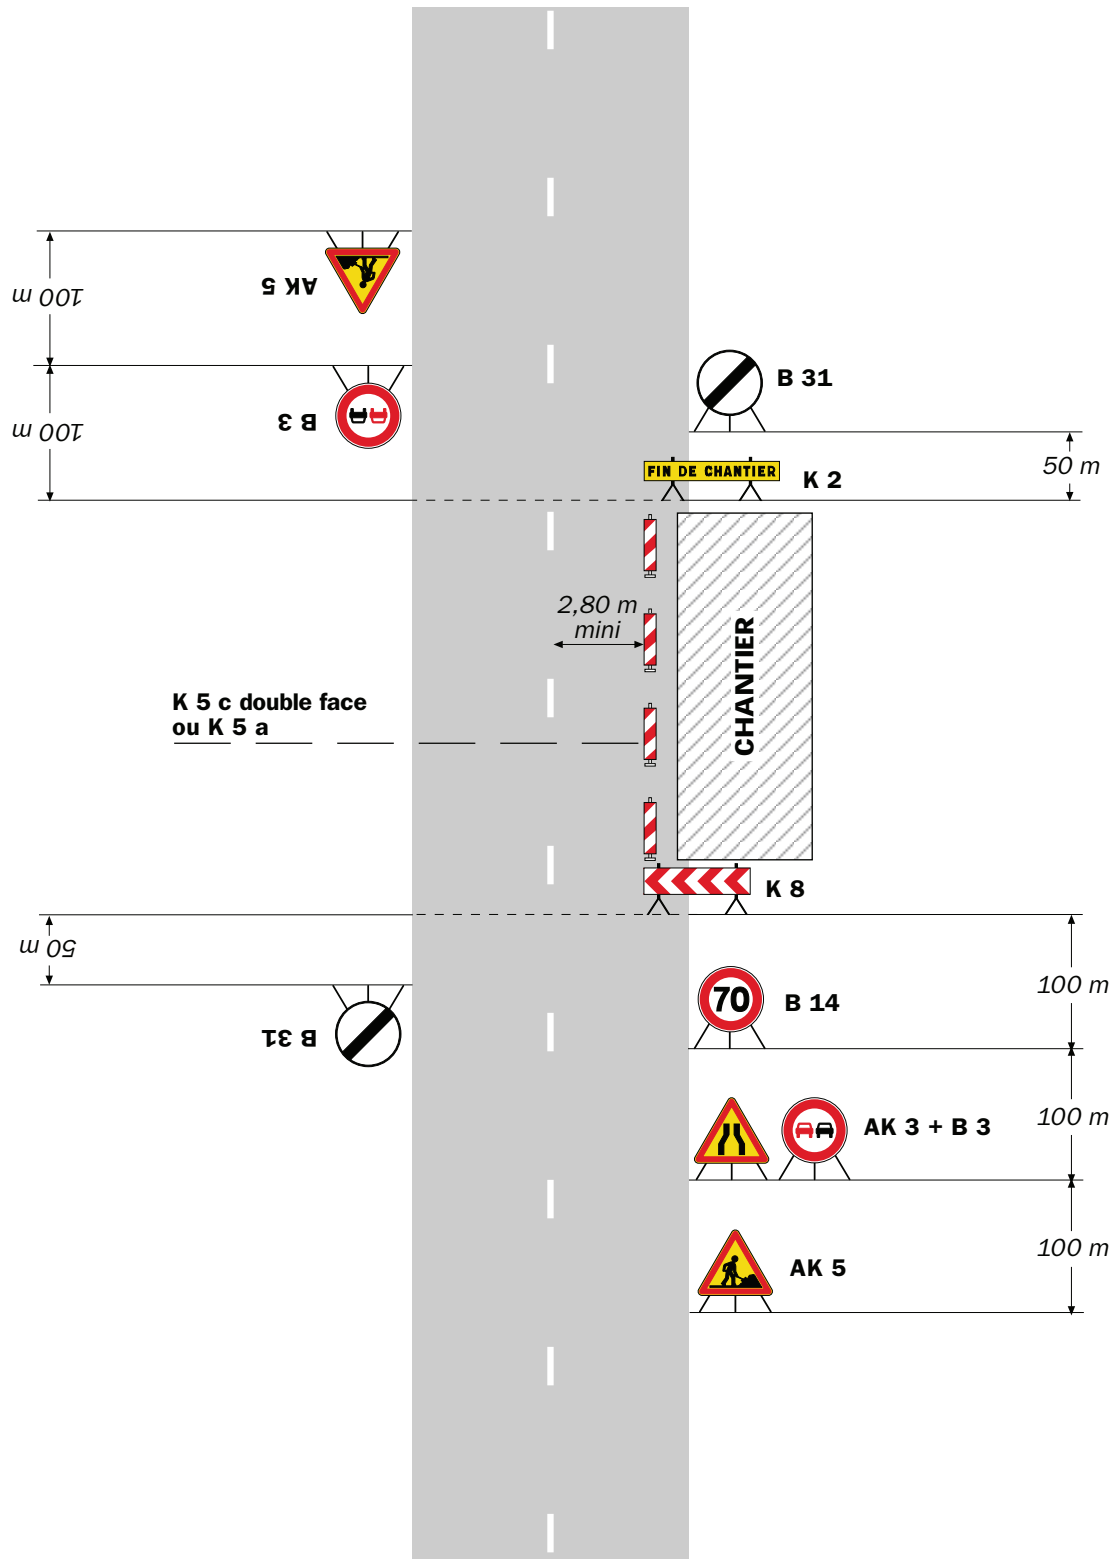

Remarque(s) :

- La signalisation de prescription, notamment la limitation de vitesse, peut éventuellement être supprimée si l'empiétement est très faible.

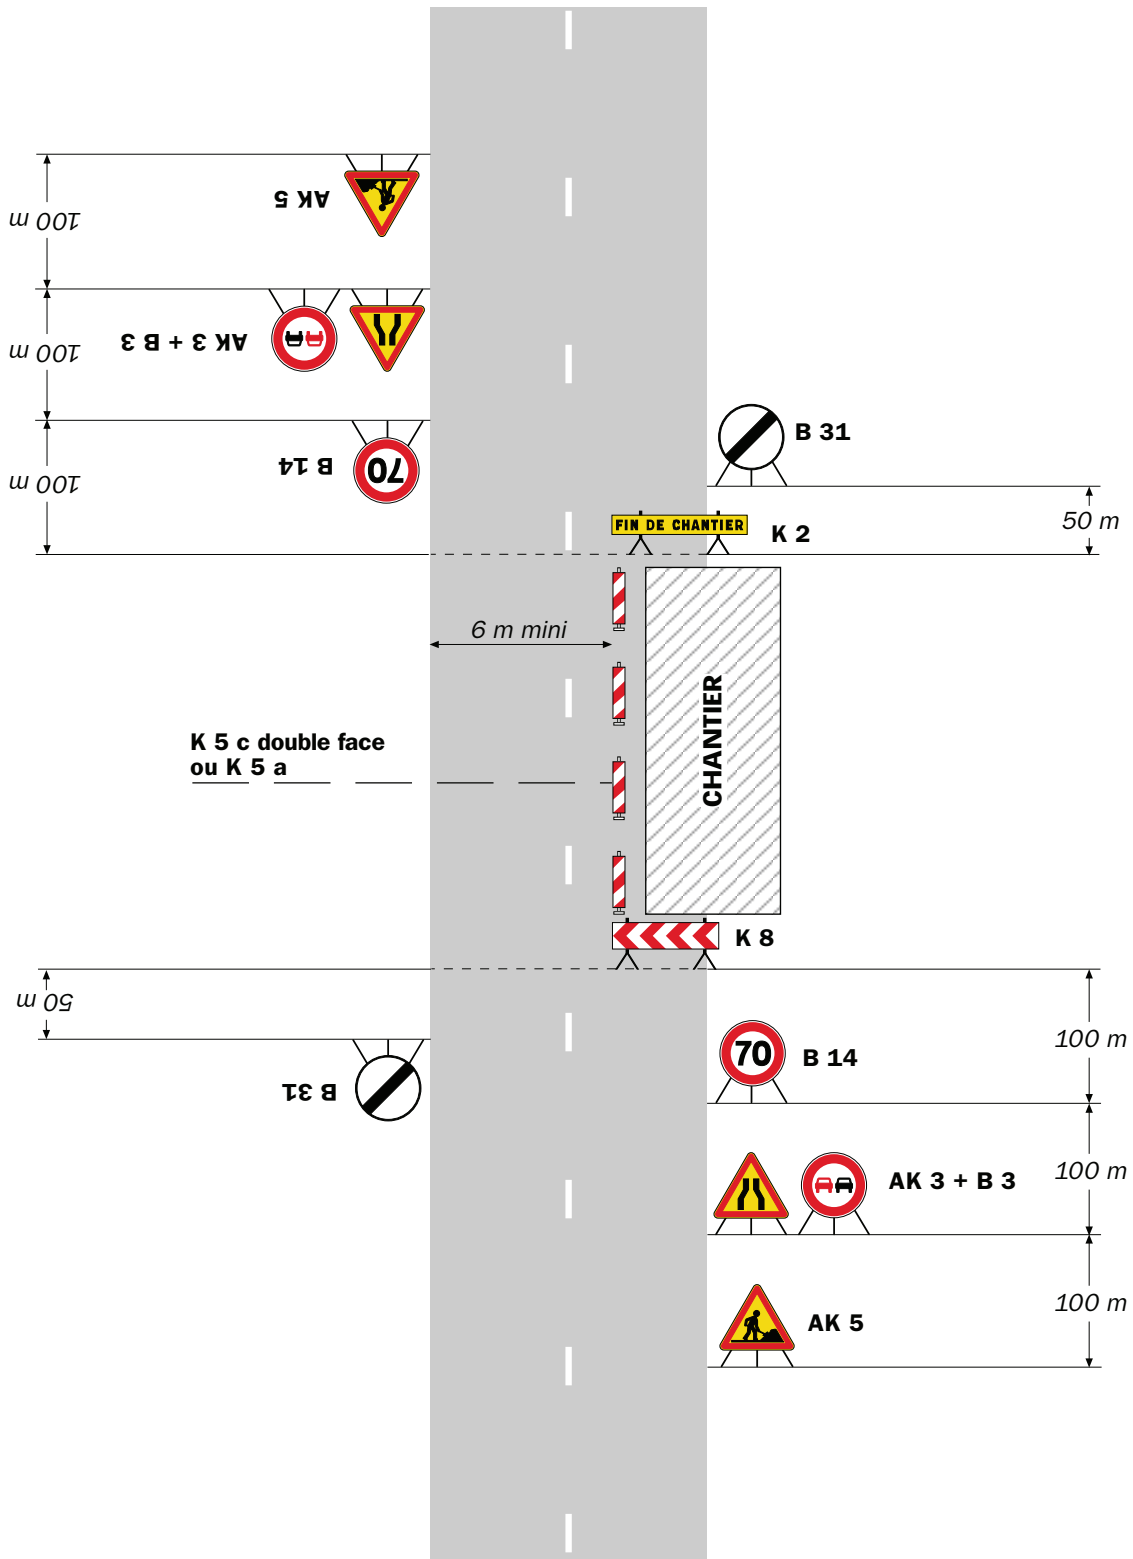

Remarque(s) :

- L'empiétement du chantier impose un déport de trajectoire notable pouvant chevaucher l'axe de la chaussée. Il permet cependant le croisement des véhicules dans des conditions de sécurité acceptables.

- Un marquage de délimitation des deux voies ouvertes au droit du chantier peut être utile sur un chantier de longue durée ou si sa longueur dépasse 500 m.